


NEUER STAHLBAU

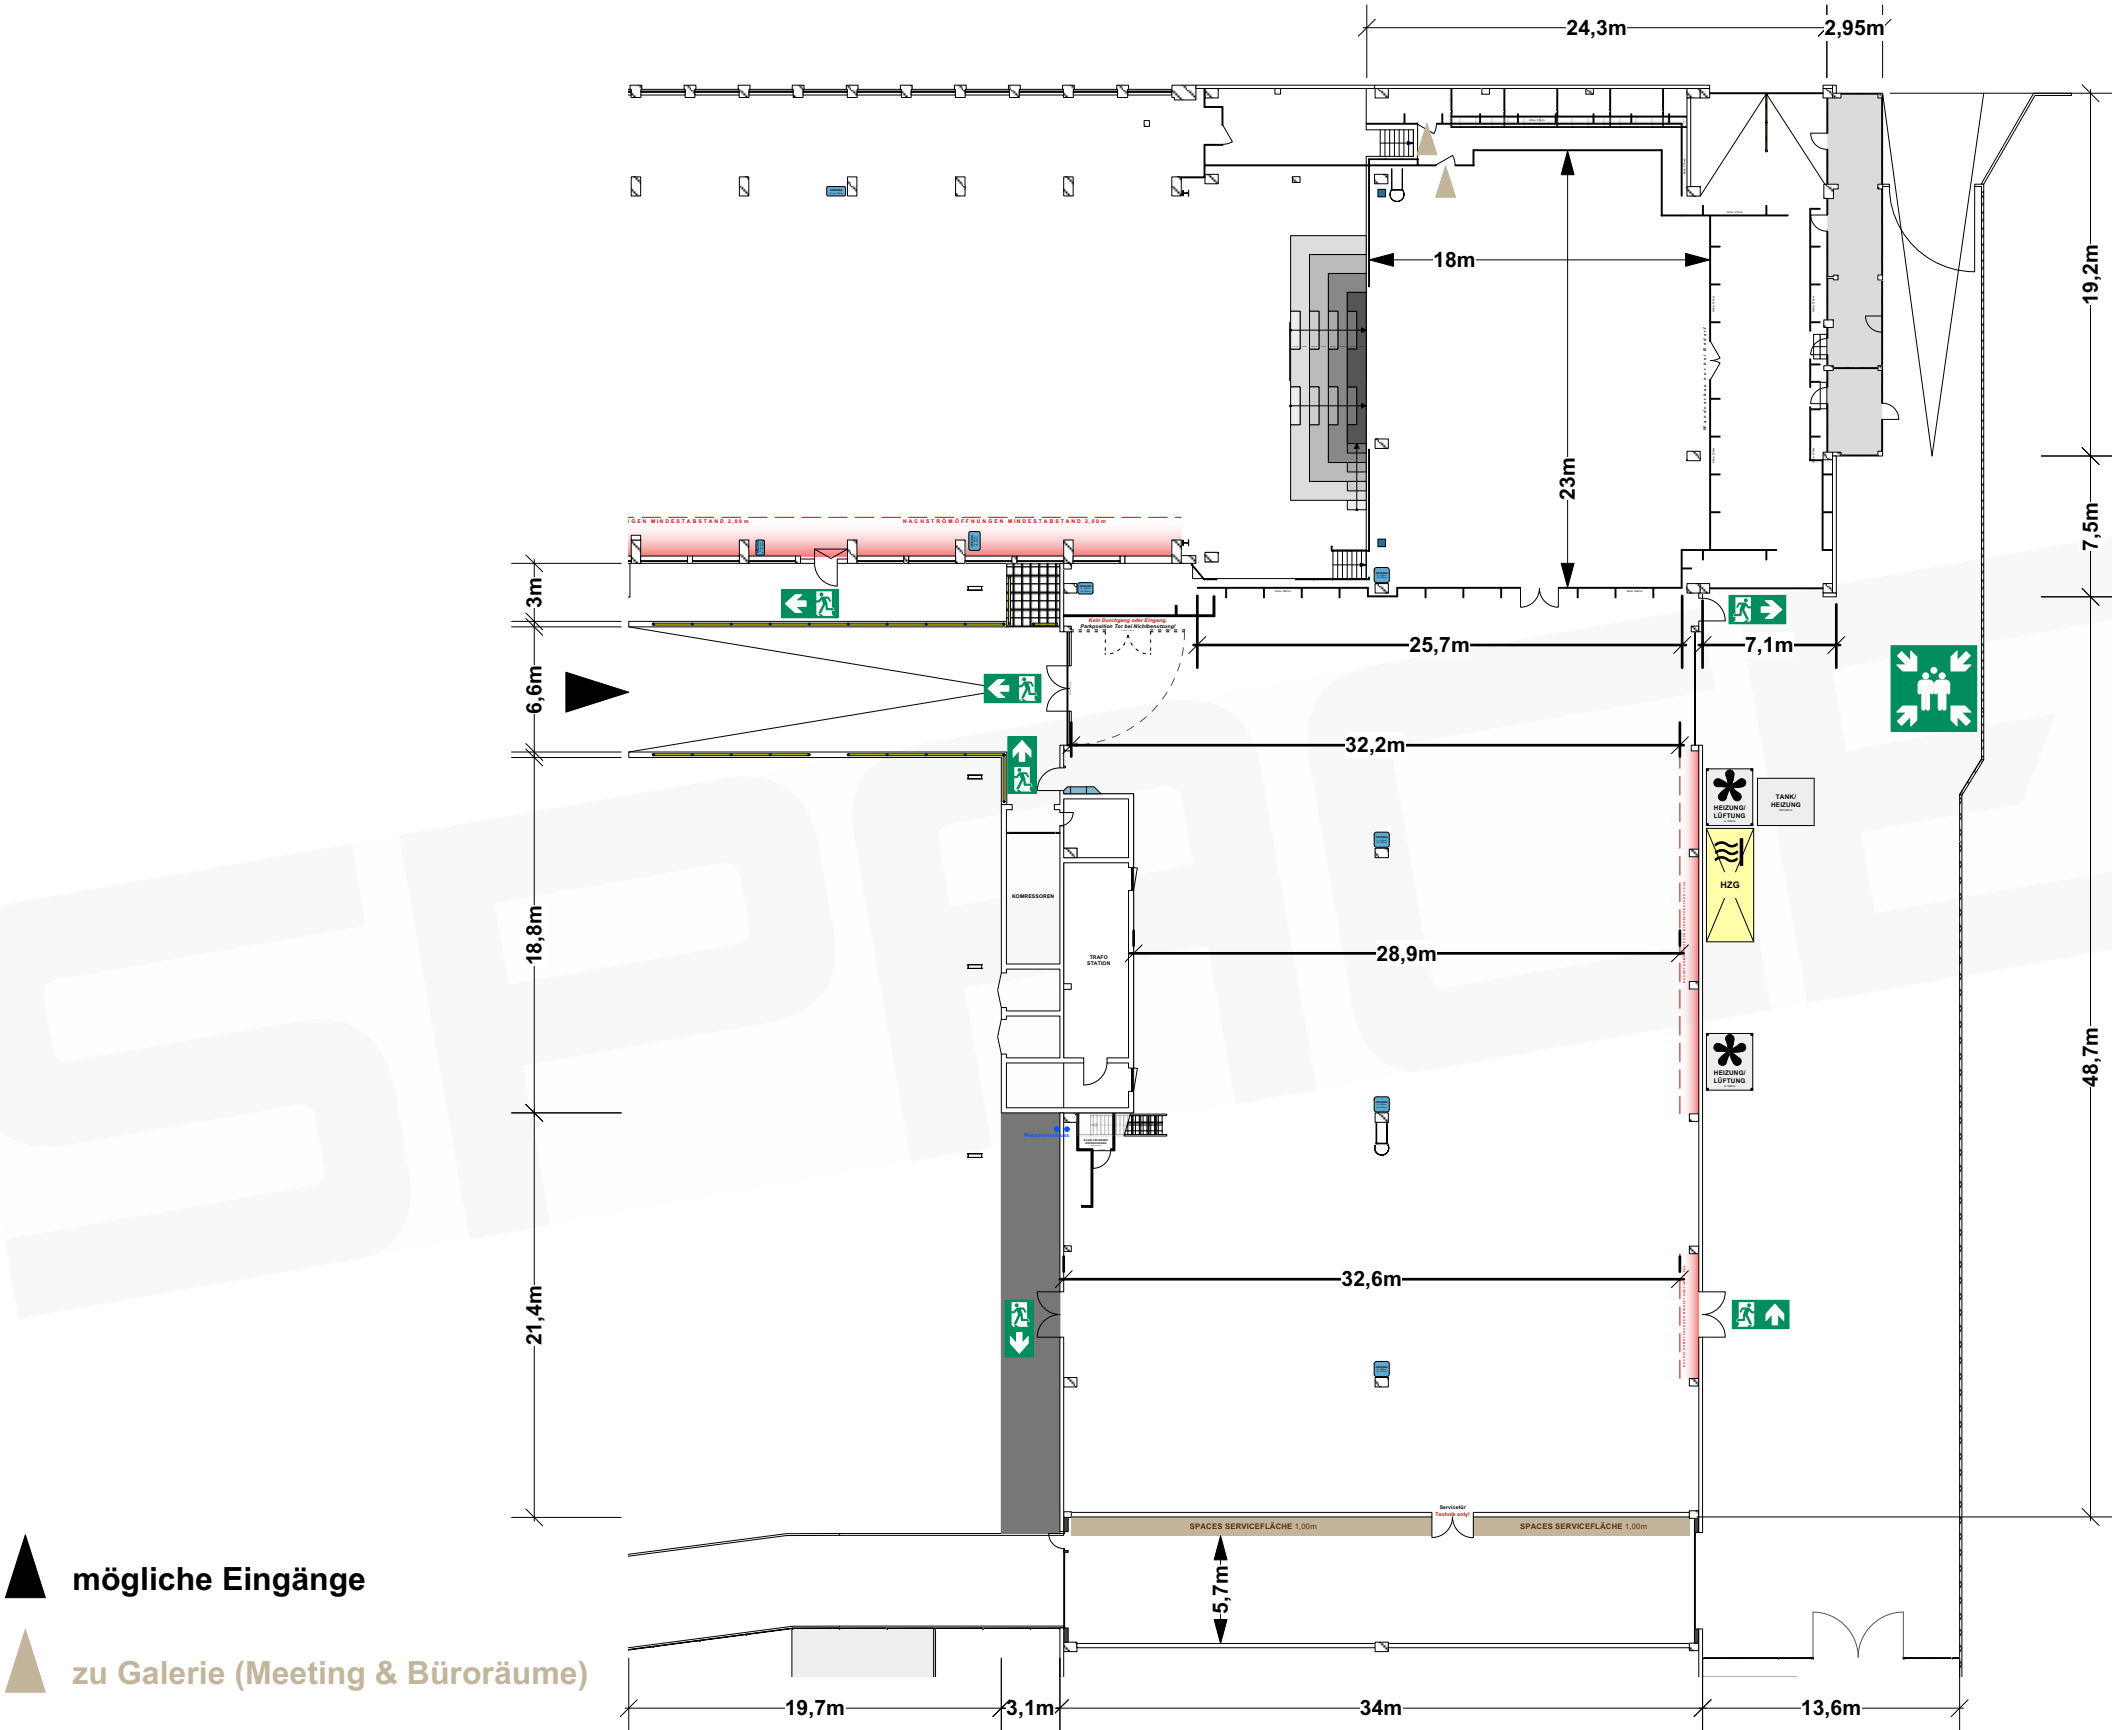

Vorabzug. Alle Maße sind vor Ort zu prüfen!