


ALTER STAHLBAU

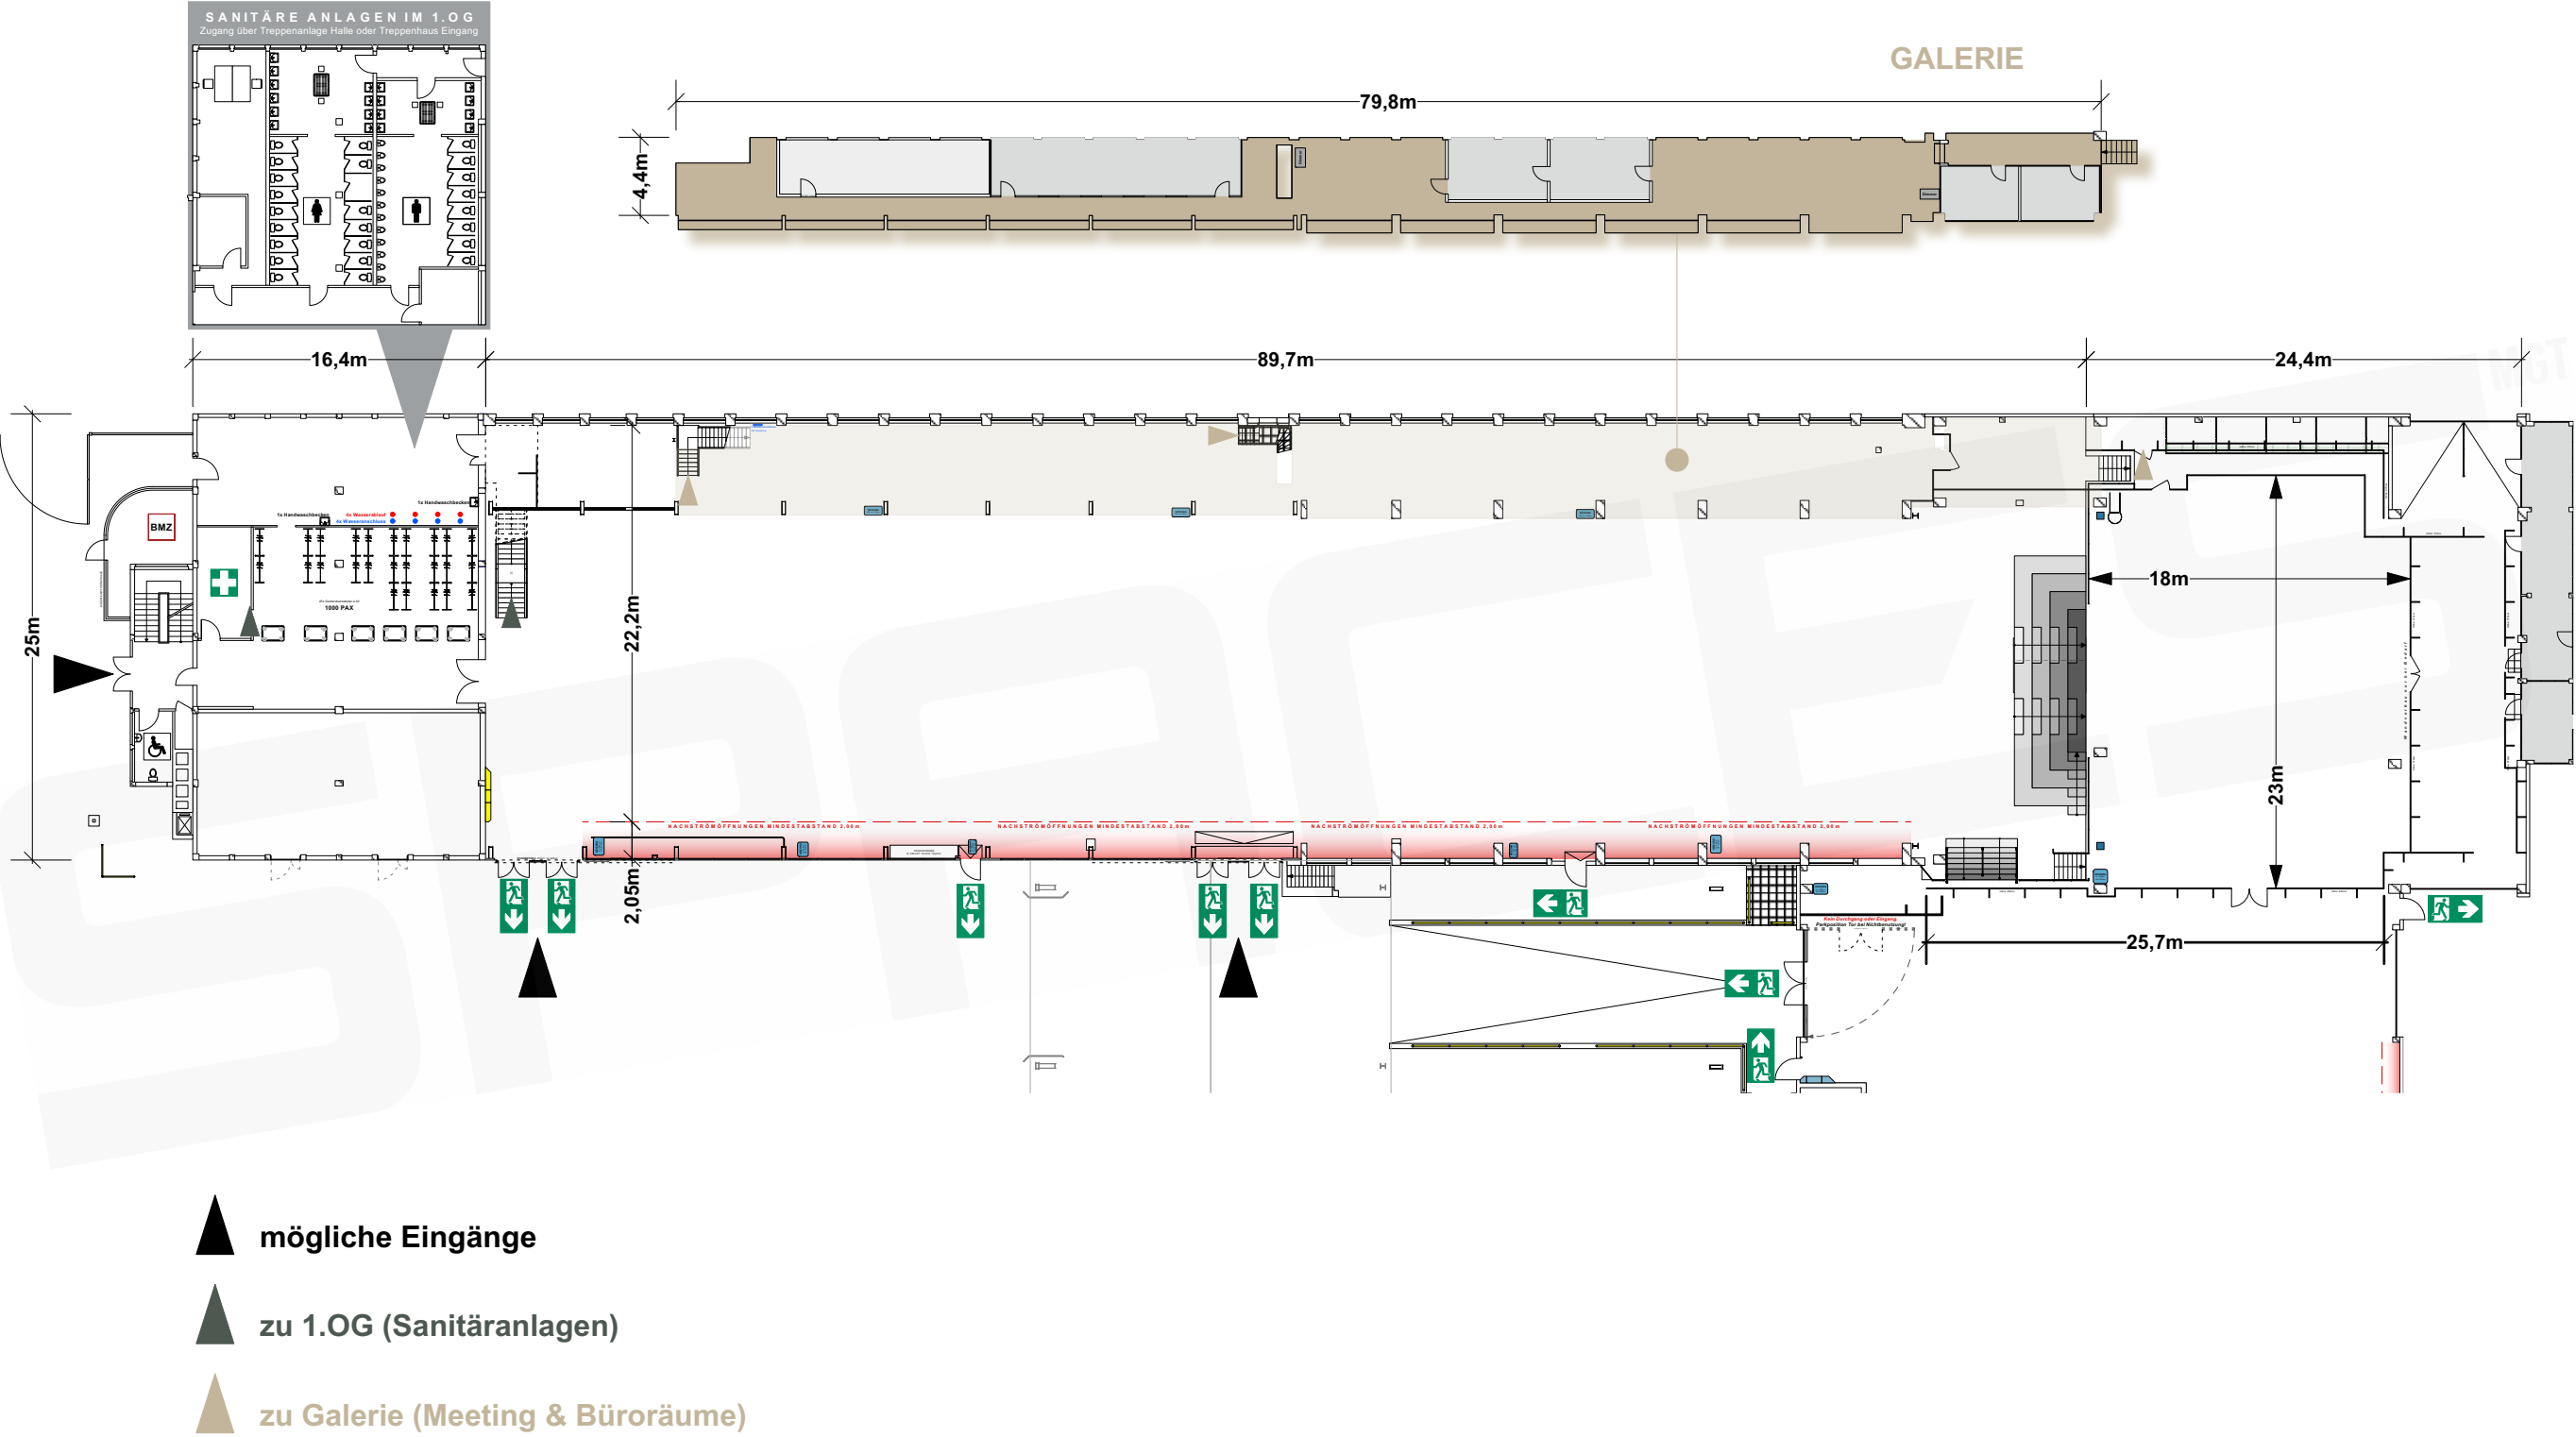

- ▲ mögliche Eingänge
- ▲ zu 1.OG (Sanitäreanlagen)
- ▲ zu Galerie (Meeting & Büroräume)

Vorabzug. Alle Maße sind vor Ort zu prüfen!